

Караидельский филиал-отдел ФГУ "Земельная кадастровая палата" по РБ

Наименование органа кадастрового учета

КАДАСТРОВЫЙ ПАСПОРТ ЗЕМЕЛЬНОГО УЧАСТКА (выписка из государственного кадастра недвижимости)

"28" сентября 2009г. № 02/09/1-304061

В.1

1	Кадастровый номер 02:30:030102:40	2	Лист № 1	3	Всего листов: 2			
Общие сведения								
4	Предыдущие номера: 02:30:03 01 02:0040							
5	Дата внесения номера в государственный кадастр недвижимости: 11.01.2005							
7	Местоположение установлено относительно ориентира, расположенного в границах участка . Почтовый адрес ориентира: респ Башкортостан, Караидельский р-н, с/с Тегерменевский, д Тегерменево, ул Миннихметова, д 7							
8	Категория земель:							
8.1	Земли сельскохозяйственного назначения	Земли населенных пунктов	Земли промышленности, энергетики, транспорта, связи, радиовещания, телевидения, информатики, земли для обеспечения космической деятельности, земли обороны, безопасности и земли иного специального назначения	Земли особо охраняемых территорий и объектов	Земли лесного фонда	Земли водного фонда	Земли запаса	Категория не установлена
8.2	весь							
9	Разрешенное использование: Размещение объектов образования							
10	Фактическое использование /характеристика деятельности/:							
11	Площадь: 1365 кв. м	12	Кадастровая стоимость (руб.): 1758160.94	13	Удельный показатель кадастровой стоимости (руб./м²): 1288.03	14	Система координат: 02:30 д. Тегерменево	
15	Сведения о правах: —							
16	Обособые отметки: Кадастровый номер 02:30:030102:40 равнозначен кадастровому номеру 02:30:03 01 02:0040.							
17								
18	Дополнительные сведения для регистрации прав на образованные земельные участки		18.1	Номера образованных участков: —				
			18.2	Номер участка, преобразованного в результате выдела: —				
			18.3	Номера участков, подлежащих снятию с кадастрового учета: —				

Начальник филиал-отдела

(наименование должности)



Ю. А. Хусаинова


(инициалы, фамилия)

КАДАСТРОВЫЙ ПАСПОРТ ЗЕМЕЛЬНОГО УЧАСТКА (выписка из государственного кадастра недвижимости)
"28" сентября 2009г. № 02/09/1-304061

В.2

1	Кадастровый номер 02:30:030102:40	2	Лист № 2	3	Всего листов: 2
---	-----------------------------------	---	----------	---	-----------------

План (чертеж, схема) земельного участка

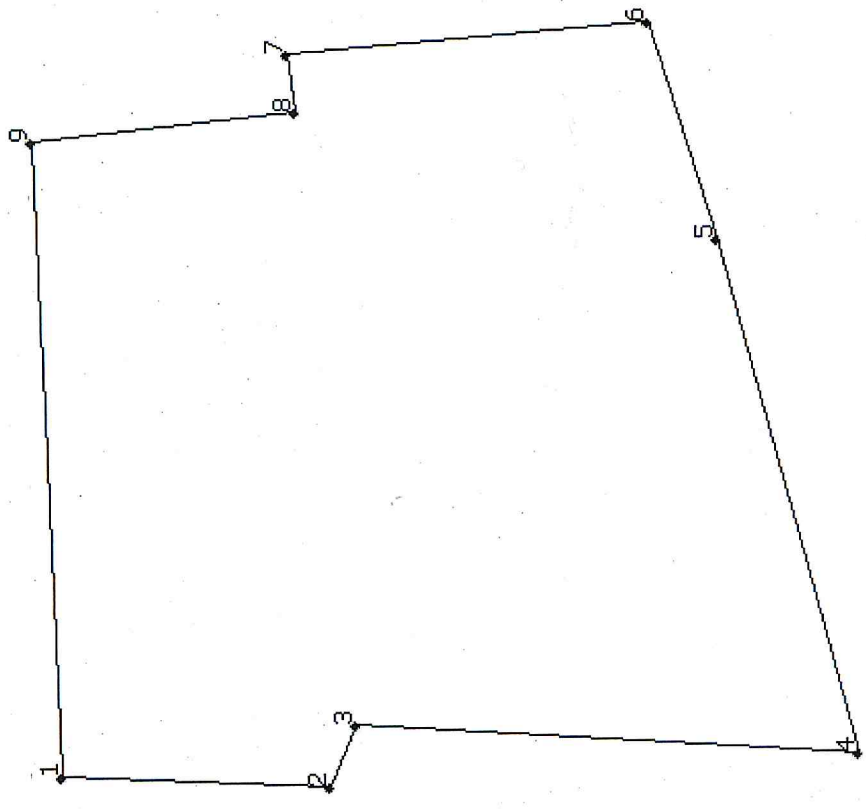

4

Масштаб 1:400

Условные знаки

Начальник филиал-отдела
(наименование должности)

Ю. А. Хусаинова
(инициалы, фамилия)

